






Voorgevel

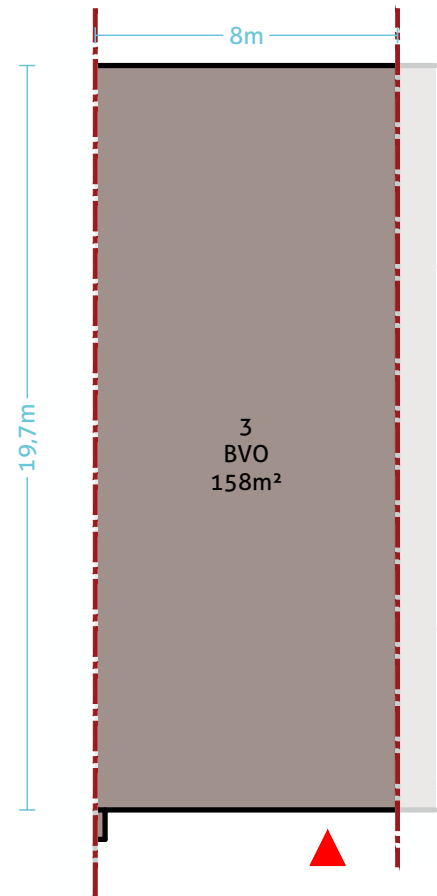


Plattegrond begane grond
Schaal 1:200

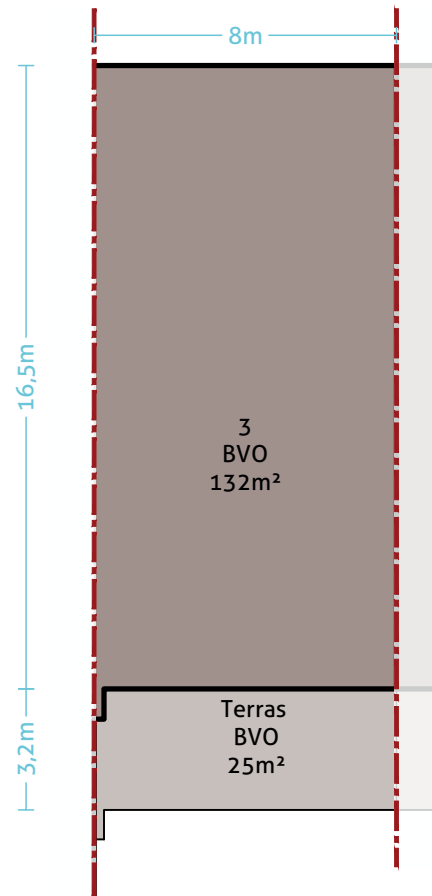

Plattegrond eerste verdieping
Schaal 1:200

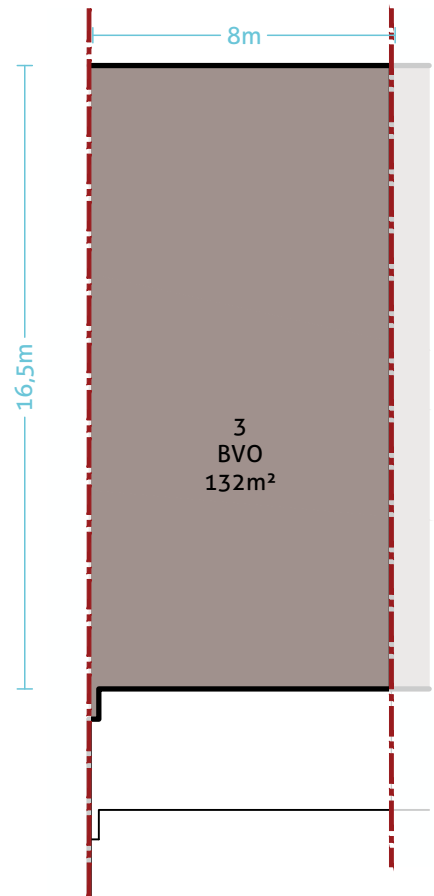

Plattegrond tweede verdieping
Schaal 1:200

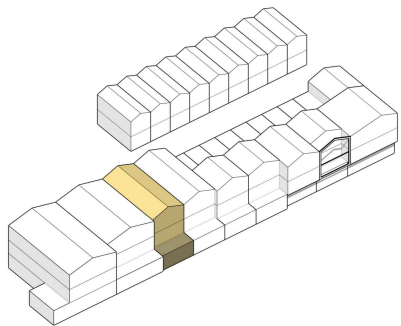

VERKOOPTEKENING
Businessunit 3
28 augustus 2024

28 ontwerpt
02 en adviseert

www.2802oa.nl