





Voorgevel

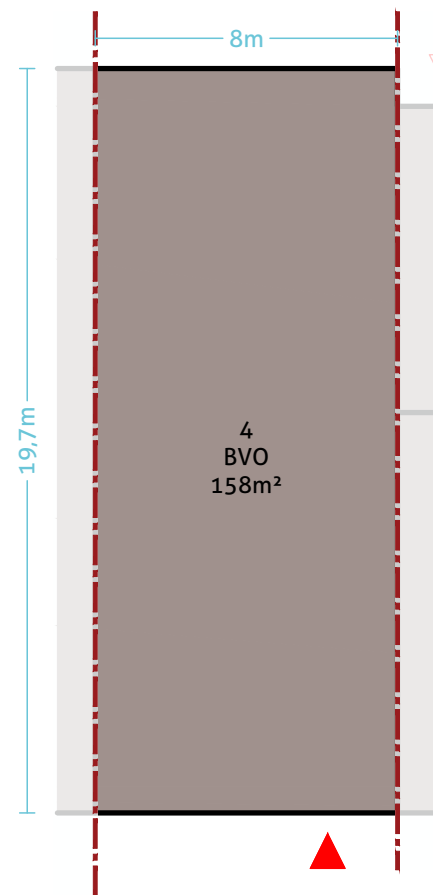


Plattegrond begane grond

Schaal 1:200

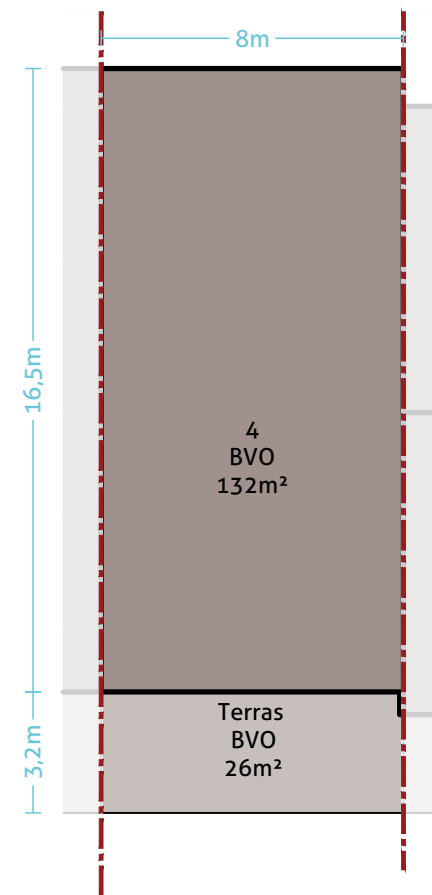


Plattegrond eerste verdieping

Schaal 1:200

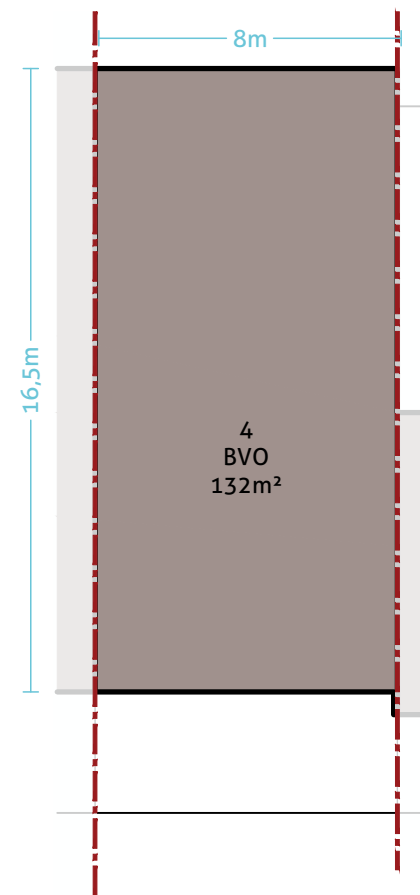

Plattegrond tweede verdieping

Schaal 1:200

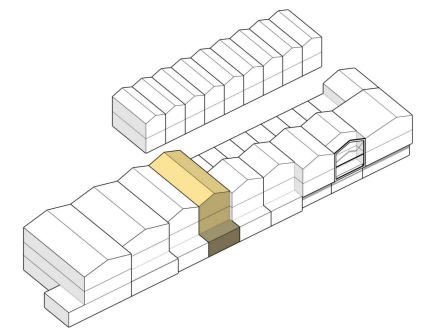

VERKOOPTEKENING

Businessunit 4

28 augustus 2024

28 ontwerpt
02 en adviseert

www.2802oa.nl