



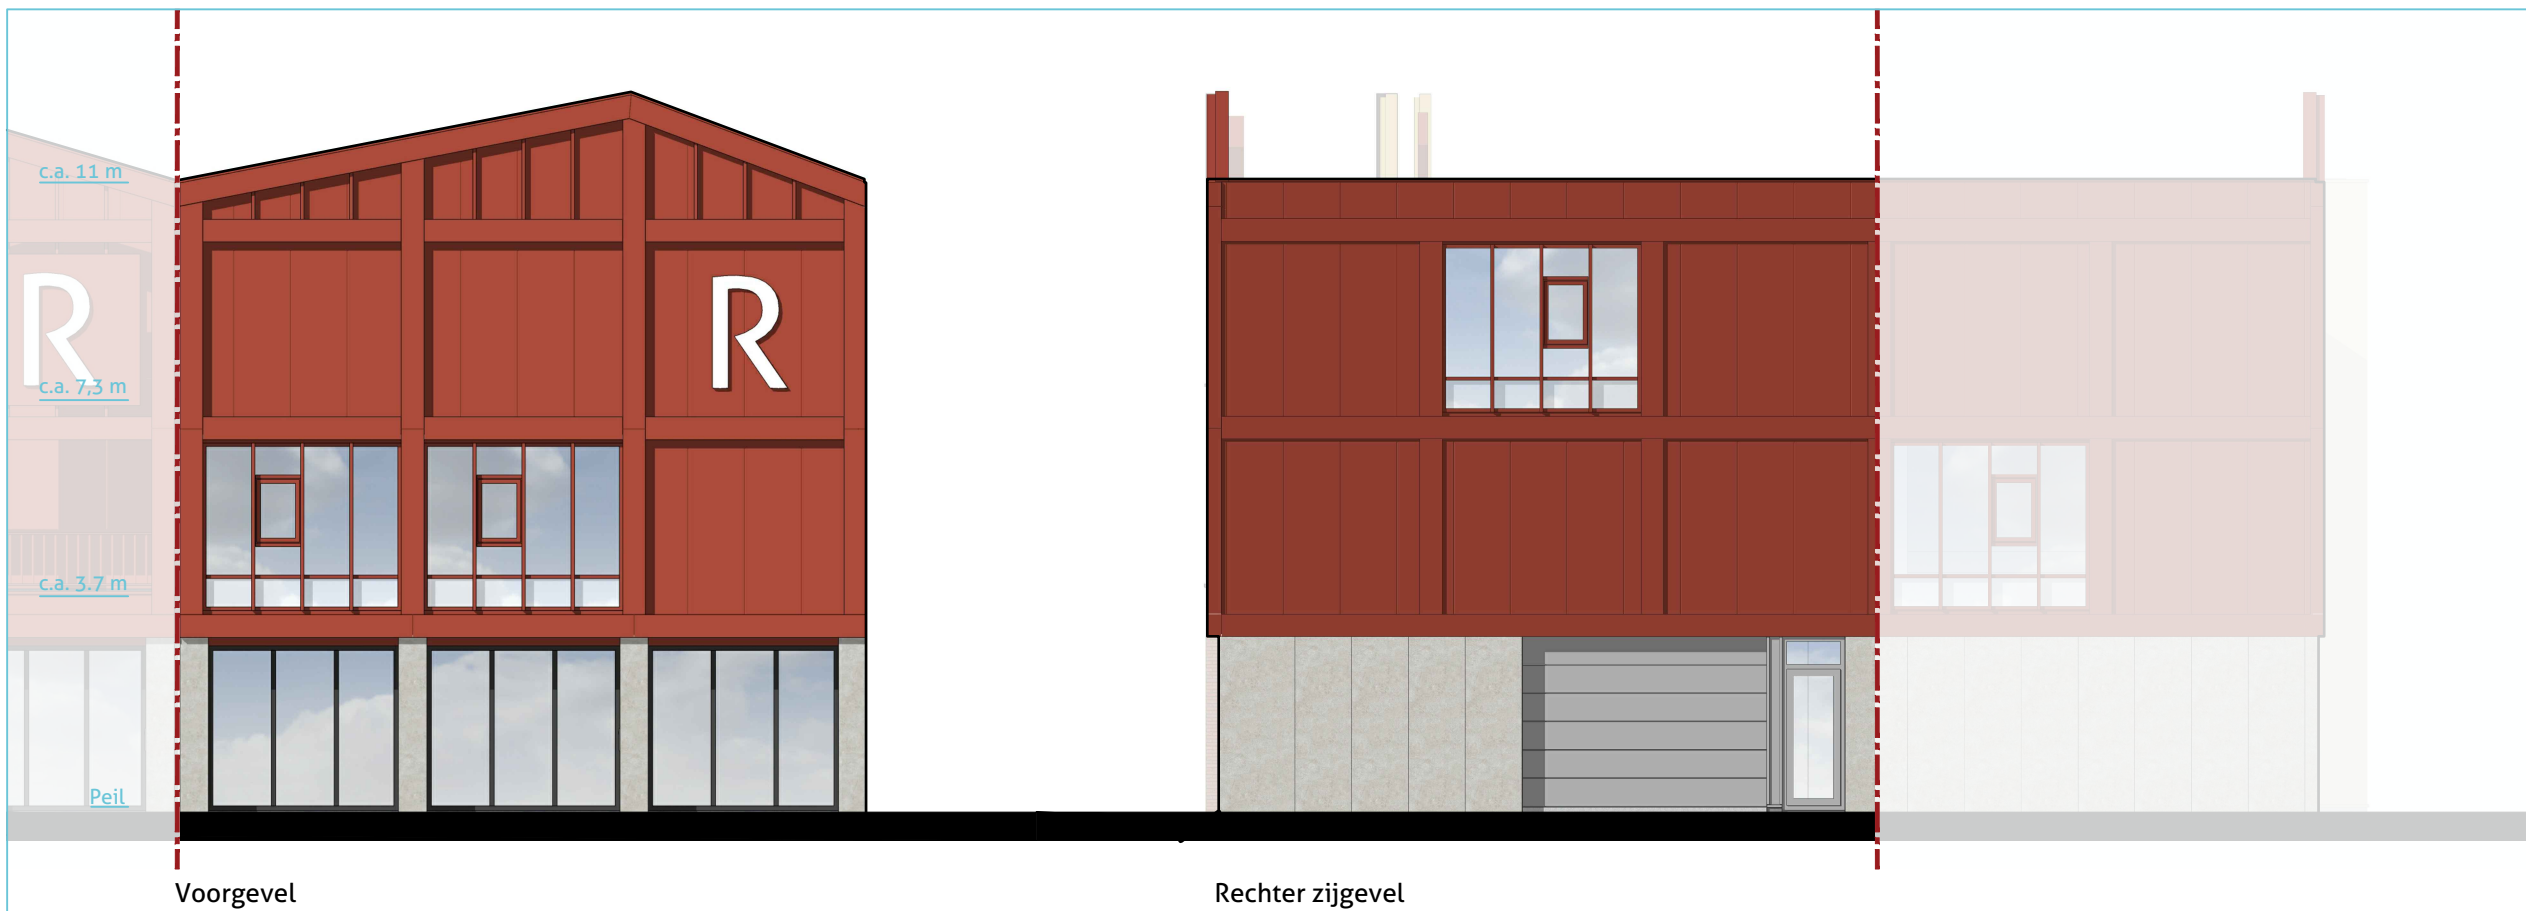


Voorgevel

Rechter zijgevel

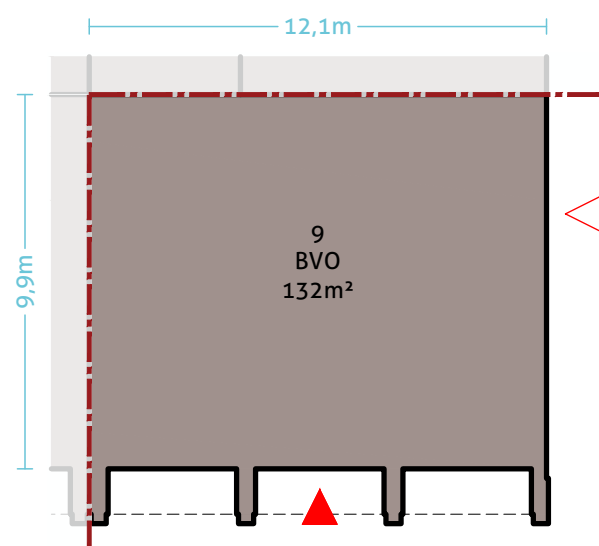


Plattegrond begane grond

Schaal 1:200

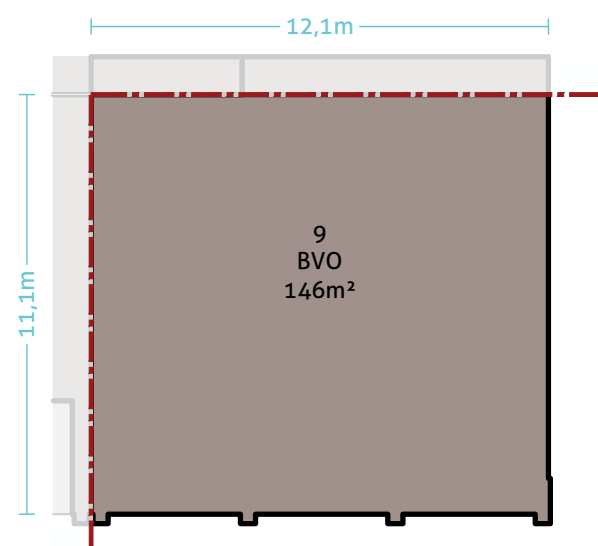


Plattegrond eerste verdieping

Schaal 1:200

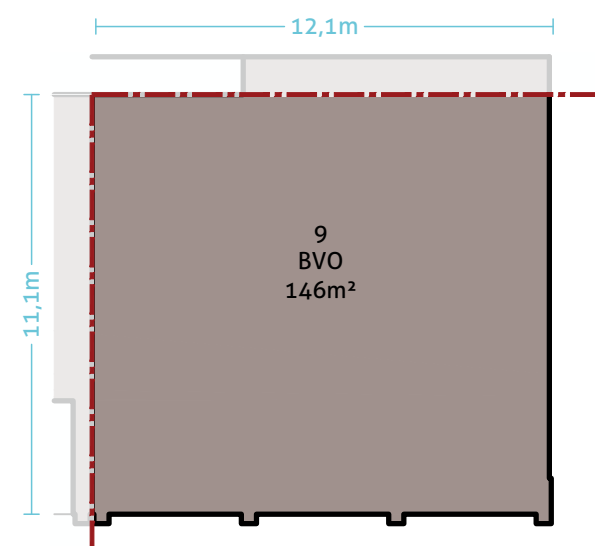

Plattegrond tweede verdieping

Schaal 1:200

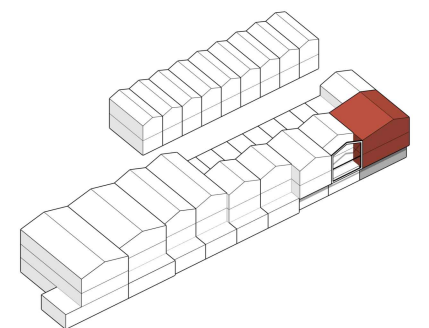

VERKOOPTEKENING

Businessunit 9

28 augustus 2024

**28** ontwerpt  
**02** en adviseert

www.2802oa.nl