




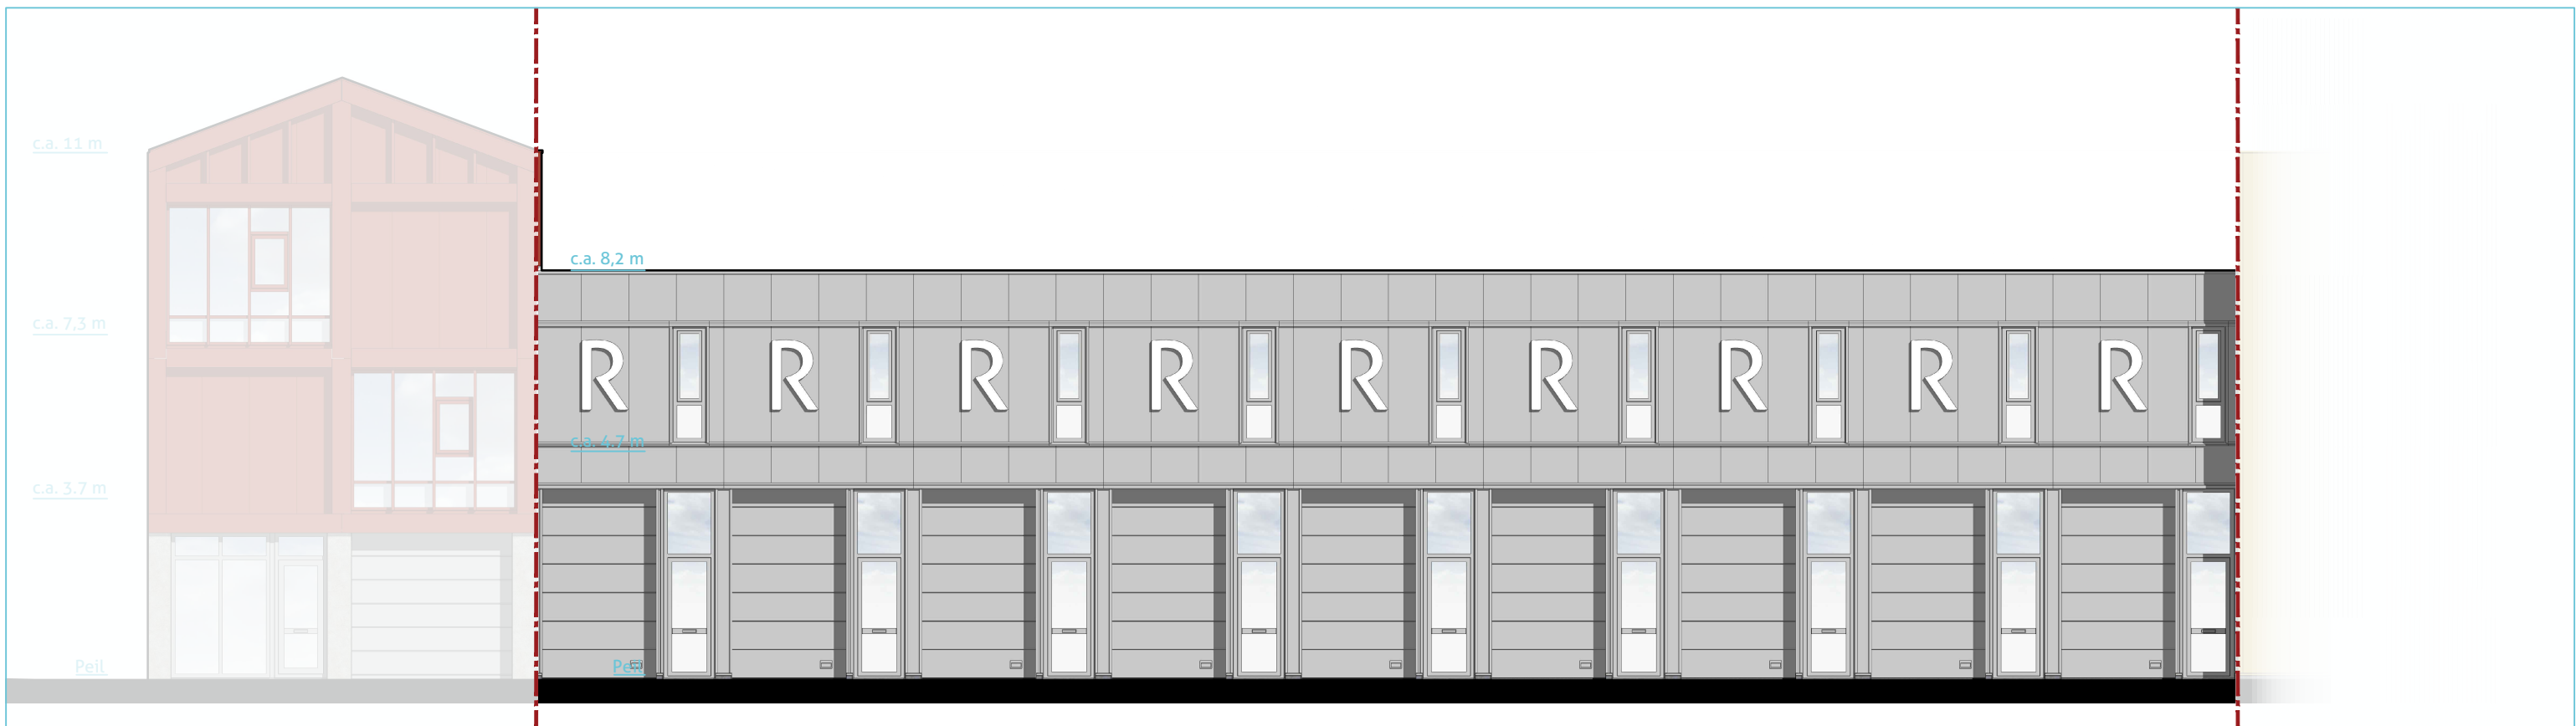


Voorgevel

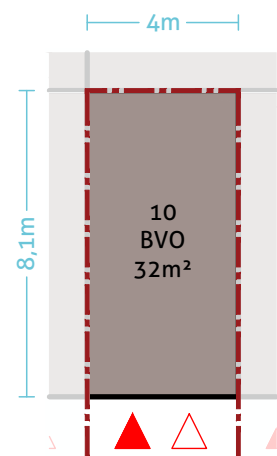

Plattegrond begane grond
Schaal 1:200

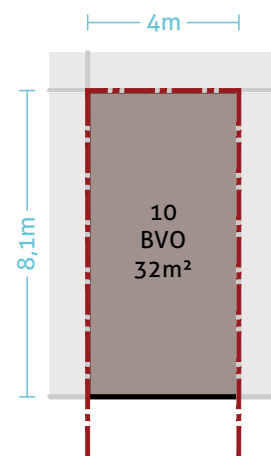

Plattegrond eerste verdieping
Schaal 1:200

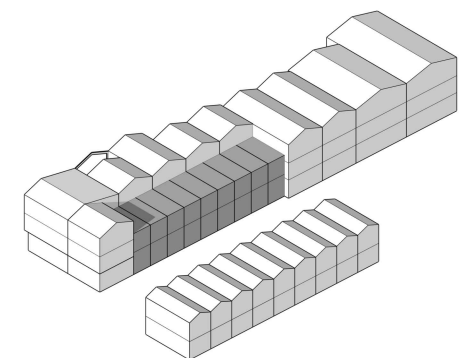

VERKOOPTEKENING
Businessunits 11 - 19
28 augustus 2024

28 ontwerpt
02 en adviseert

www.2802oa.nl